


**Agenzia delle Entrate**  
**CATASTO FABBRICATI**  
Ufficio Provinciale di  
Milano

Dichiarazione protocollo n. _____ del _____	
Planimetria di u.i.u. in Comune di Legnano	
Via Xx Settembre _____ civ. SNC _____	
Identificativi Catastali:	Compilata da: Vignati Daniele
Sezione:	Isritto all'albo: Geometri
Foglio: 38	Prov. Milano
Particella: 367	N. 08359
Subalterno: 715	

Scheda n. 1      Scala 1:200

PIANO PRIMO H=2.70 M

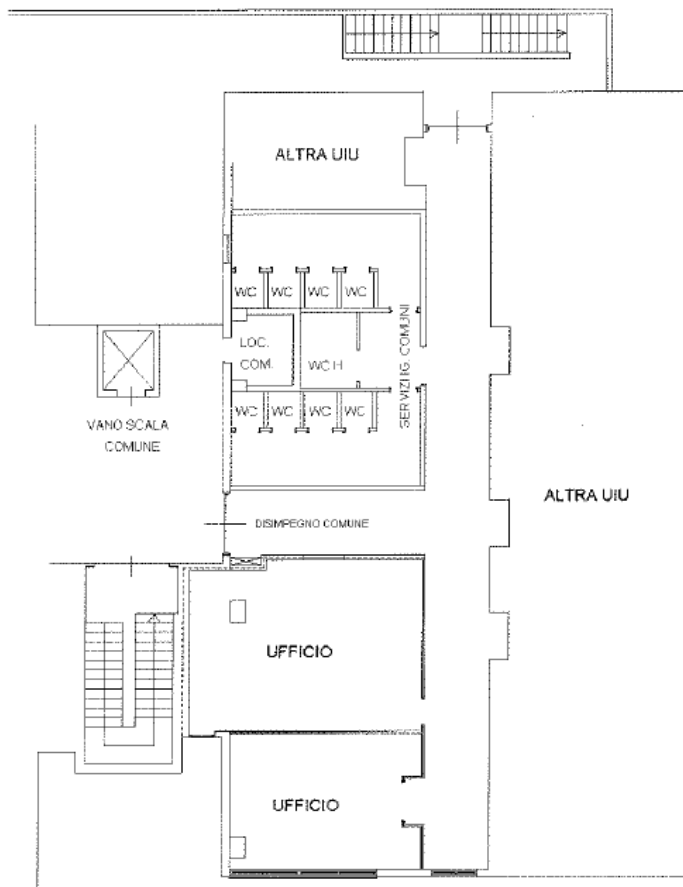

*[Handwritten signature]*

